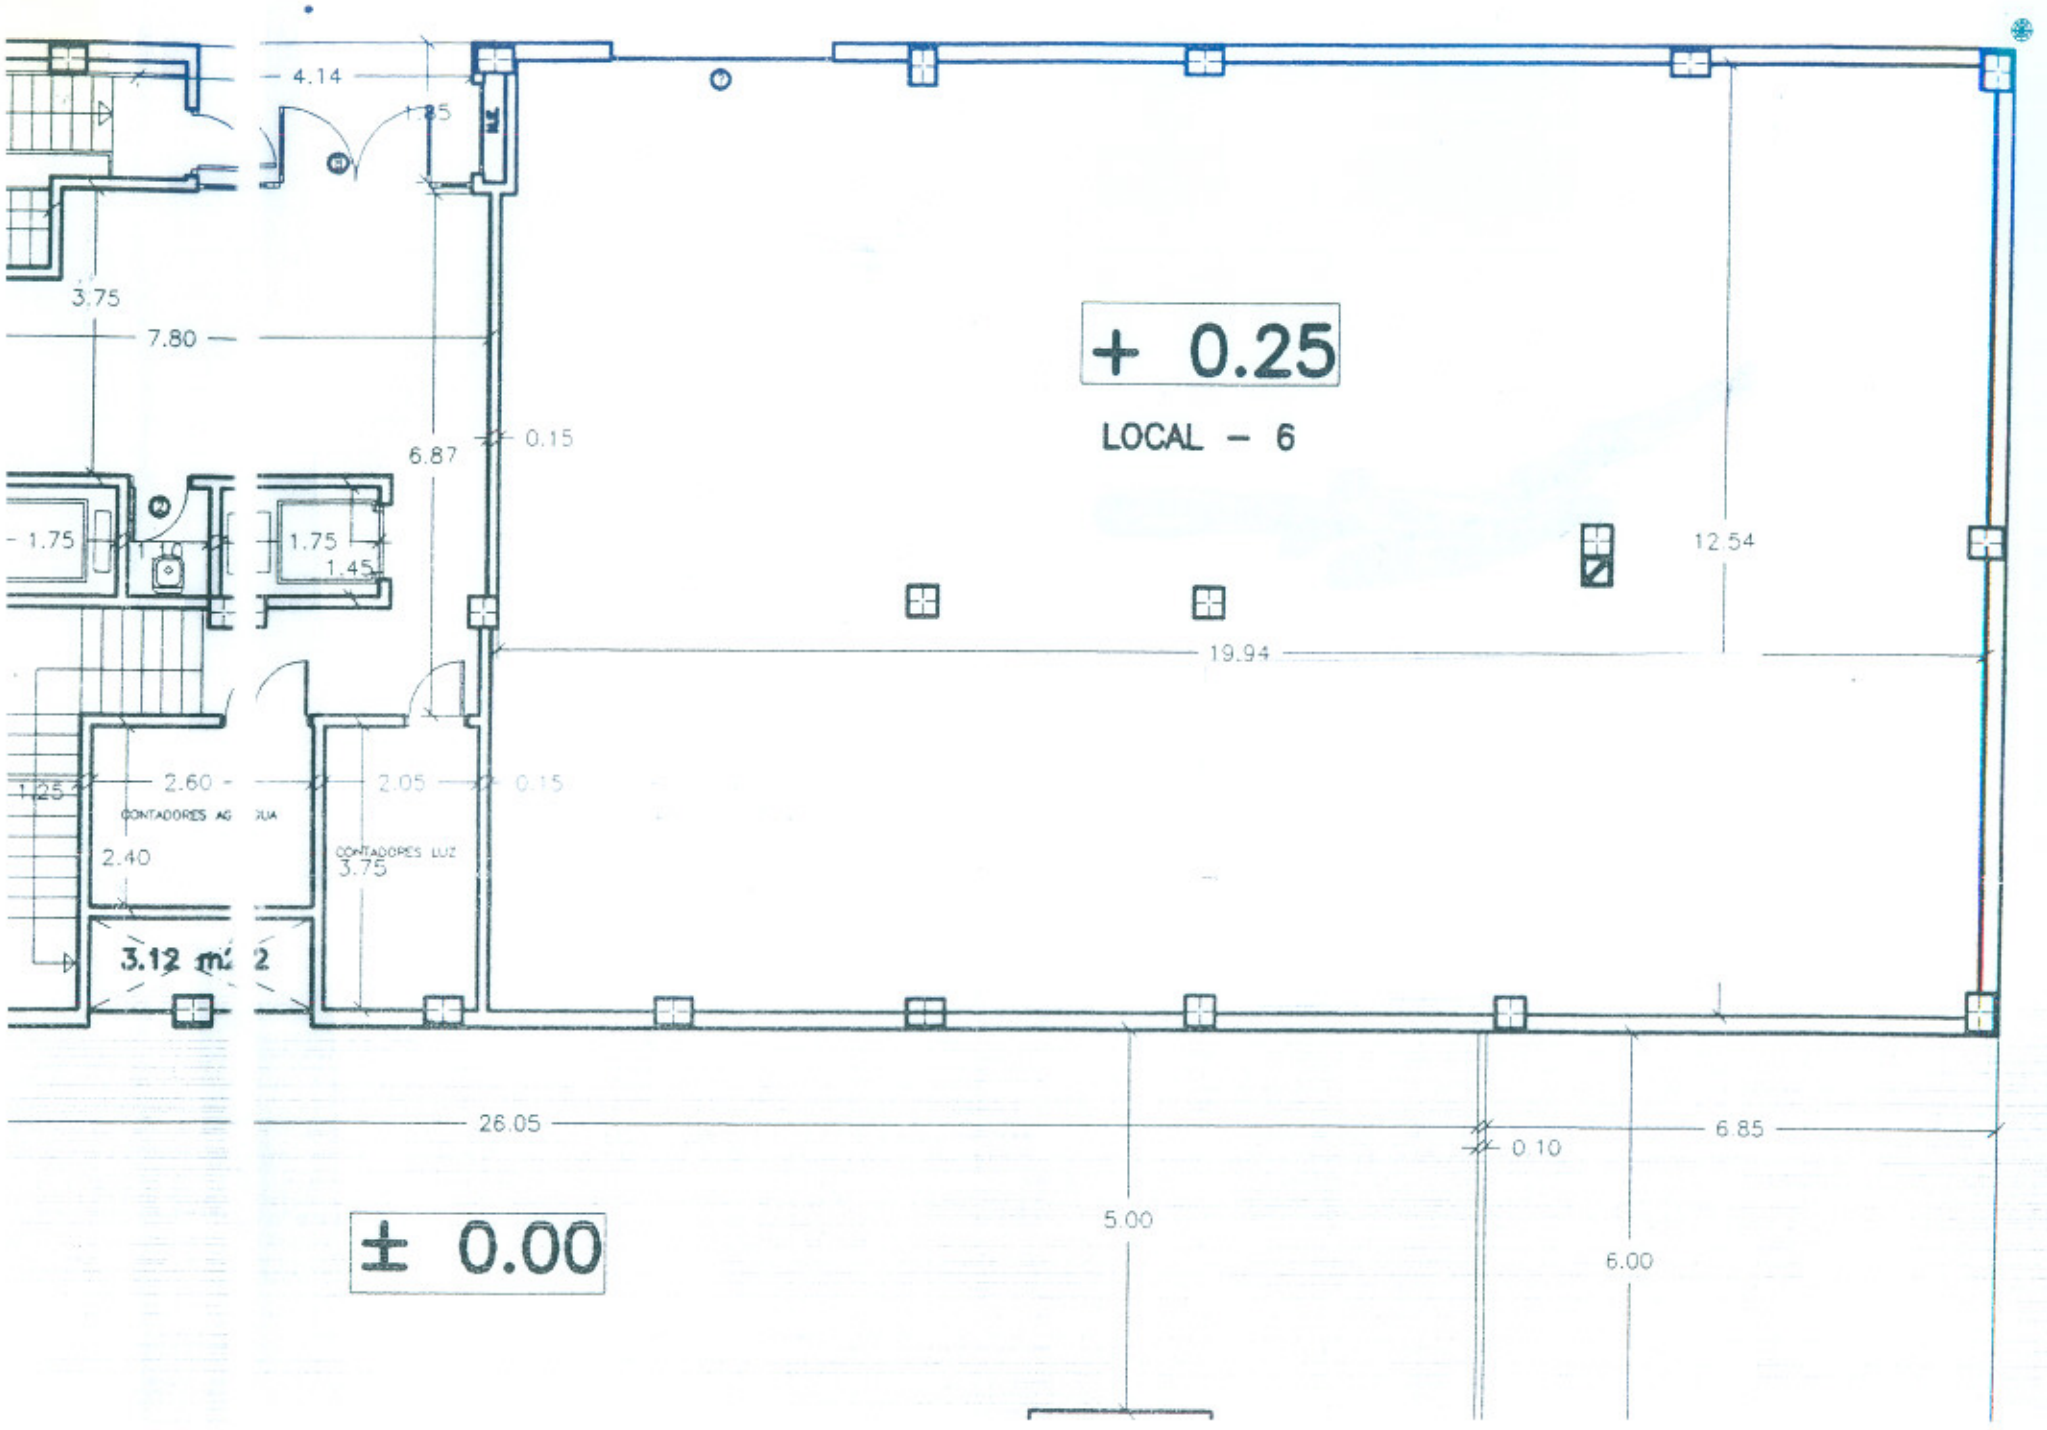
4.14
1.25
3.75
7.80
6.87
0.15
+ 0.25
LOCAL - 6
12.54
1.75
1.75
1.45
19.94
1.25
2.60
2.05
0.15
CONTADORES AGUA
2.40
CONTADORES LUZ
3.75
3.12 m2
26.05
0.10
6.85
± 0.00
5.00
6.00